


HELYSZÍNELTE DOMÁN SÁNDOR
Változások átvéetve 1991. május



JELMAGYARAZAT

VT	VÍZÜGYI TERÜLET	m	VÉDŐTÁVOLSÁG HATÁRA
VVVVVV	VÍZFOLYÁS	H	HELYI MŰVI ÉRTÉK
KP	ZÖLDFELÜLET	M	MŰEMLEK
---	IRÁNYADÓ /ÚJ/ TELEKHATÁR	H	HELYI TERMÉSZETI ÉRTÉK
---	TERÜLET-EGYSÉG HATÁRA	P	PARKOLÓ, (B) BUSZMÉGÁLLÓ, (B) BUSZ-PARKOLÓ
---	SZABÁLYOZÁSI VONAL /KÖZTERÜLET HATÁRA/	---	ÚJ ÉPÜLET /KONTÚR/
---	BÉÉPÍTÉSRE SZÁNT TERÜLET HATÁRA	---	VEGYESFORGALMI ÚT
---	ÉPÍTÉSI ÖVEZET HATÁRA		
---	ÉPÍTÉSI HELY HATÁRA		
---	MEGSZÜNTETŐ JEL		
---	HELYI ÉRTÉKVÉDELMI TERÜLET HATÁRA		
---	MŰEMLEKI KÖRNYEZET HATÁRA		
.....	GYALOGÚT		
o o o o	KERÉKPÁR ÚT		
K ₂	KERTMŰVELÉSŰ ZÖLDTERÜLET		
E	ERDŐTERÜLET		
FL-O/SZ 30 K 4,5 K	FALUSIAS /KIALAKULT/ LAKÓTERÜLET		
FL-O/SZ 30 1 4,5 800	FALUSIAS /ÚJ/ LAKÓTERÜLET		
FL-O/SZ 35 V 3,5 K	FALUSIAS /VÉDETT/ LAKÓTERÜLET /A HELYI ÉRTÉKVÉDELMI TERÜLETEN/		
HÜ O/SZ 15 VIII 4,5 360	HÉTVÉGIHÁZAS TERÜLET		
TV O/SZ 35 K	TELEPÜLÉSKÖZPONTI VEGETERÜLET		
KG 30 Z 60 4,5 0,2	KERESKEDELMI, SZOLGÁLTATÓ GAZDASÁGI TERÜLET		
TV 30% Z 60 4,5m, 0,7	TELEPÜLÉSKÖZPONTI VEGETERÜLET		


O	OLDALHATÁRON ÁLLÓ	BÉÉPÍTÉSI %
SZ	SZABADONÁLLÓ	K-KIALAKULT TELEKMÉRET 800, 300, 1500 M ² TELEK- TERÜLET
É	ÉPÍTMÉNYMAGASSÁG [M]	BÉÉPÍTÉSI % K-KIALAKULT TELEKMÉRET MIN. ZÖLDFELÜLET [%] SZINTTERÜLET-SŰRŰSÉG
O	OLDALHATÁRON ÁLLÓ	BÉÉPÍTÉSI %
SZ	SZABADONÁLLÓ	K-KIALAKULT TELEKMÉRET MIN. ZÖLDFELÜLET [%] SZINTTERÜLET-SŰRŰSÉG
É	ÉPÍTMÉNYMAGASSÁG [M]	BÉÉPÍTÉSI % K-KIALAKULT TELEKMÉRET MIN. ZÖLDFELÜLET [%] SZINTTERÜLET-SŰRŰSÉG

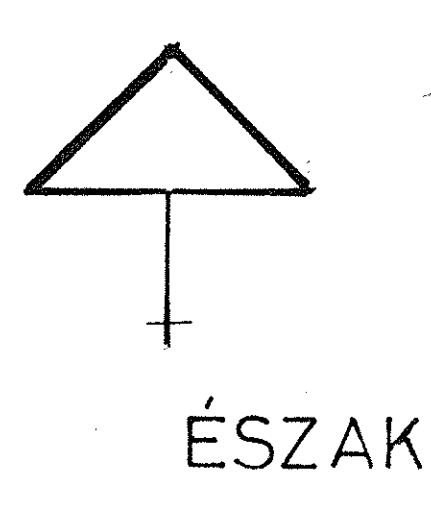

KG
V. TSZ-TELEP
LÁSD
KÜLTERÜLET!


0120/1

HÜ VIII O/SZ 15
4,5 K/360
MÓDOSÍTÁS: 2002.05.11.
A HELYI ÉPÍTÉSI SZABÁLYZATTAL EGYÜTT ÉRVÉNYES!

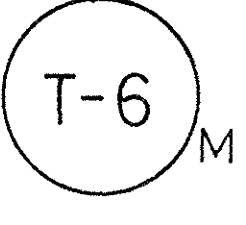

TARNAMÉRA RENDEZÉSI TERVE
BELTERÜLET SZABÁLYOZÁSI TERVE M=1:2880

terv: *[Signature]*
Dr. Veres Zoltán
OKI építészmérnök, műszaki doktor
vezető építésztervező (ÉI-10-02/10-02/20)
vezető településrendező (TTI-10-02/20/2001)
építész igazgatói szakfőnök (35/25)
3300 Eger, Pacsirta u. 12. sz. tel.: 36/322-956
Veres István
OKI építészmérnök
vezető tervező (ÉI-10-01/10-01/20)
állású tervező (T-10-00/20)
1198 Budapest, Hegedűs Gy. u. 102
2001. 12. HÓ.

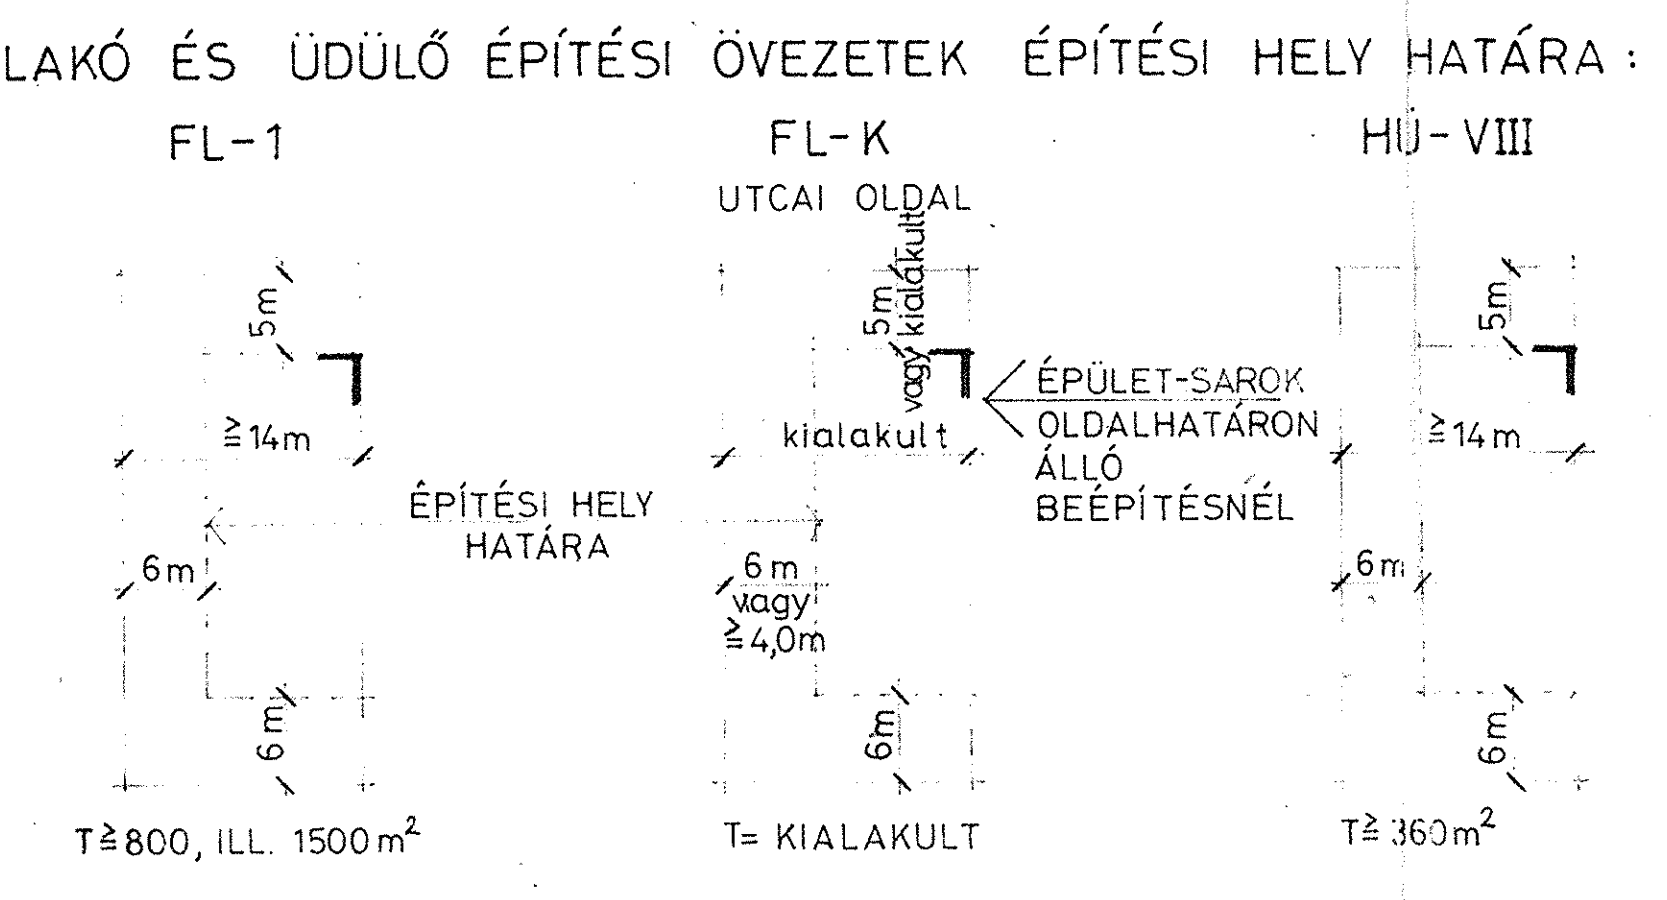

FL-O 30
K 4,5 K

FL-O 30
1 4,5 800

FL-O 30
K 4,5 K

FL-O 30
K 4,5 K

FL-O 30
K 4,5 K

KG 30 Z 40
6,0 1,0

0102

0100

0100

0100

0100

032/1